


CHARTREXPO 2018

TYPE L (SPECTACLE)
AVEC GRADINS

HALL CHICHESTER
09.55-39UP
REAL.1355-87UP

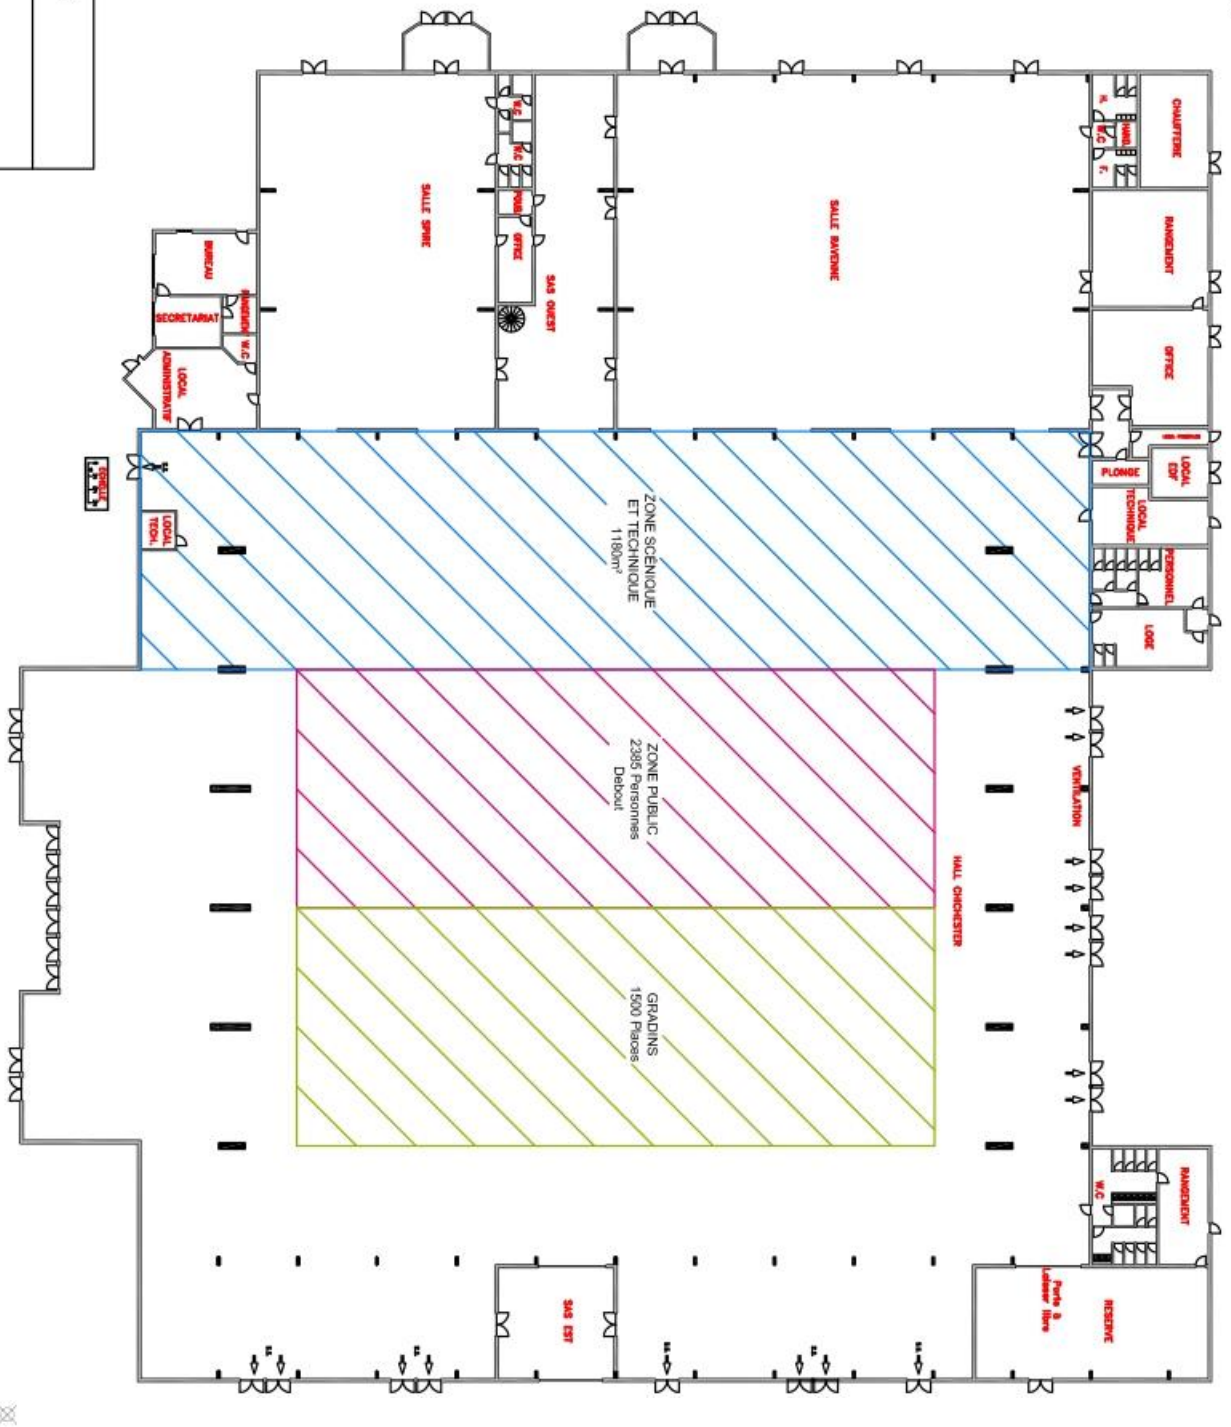

⌘